


Plattegrond Recreatieoord





Bestaande situatie
Met nieuwe situatie aangegeven



Situatietekening nieuwe toestand
Schaal 1:500

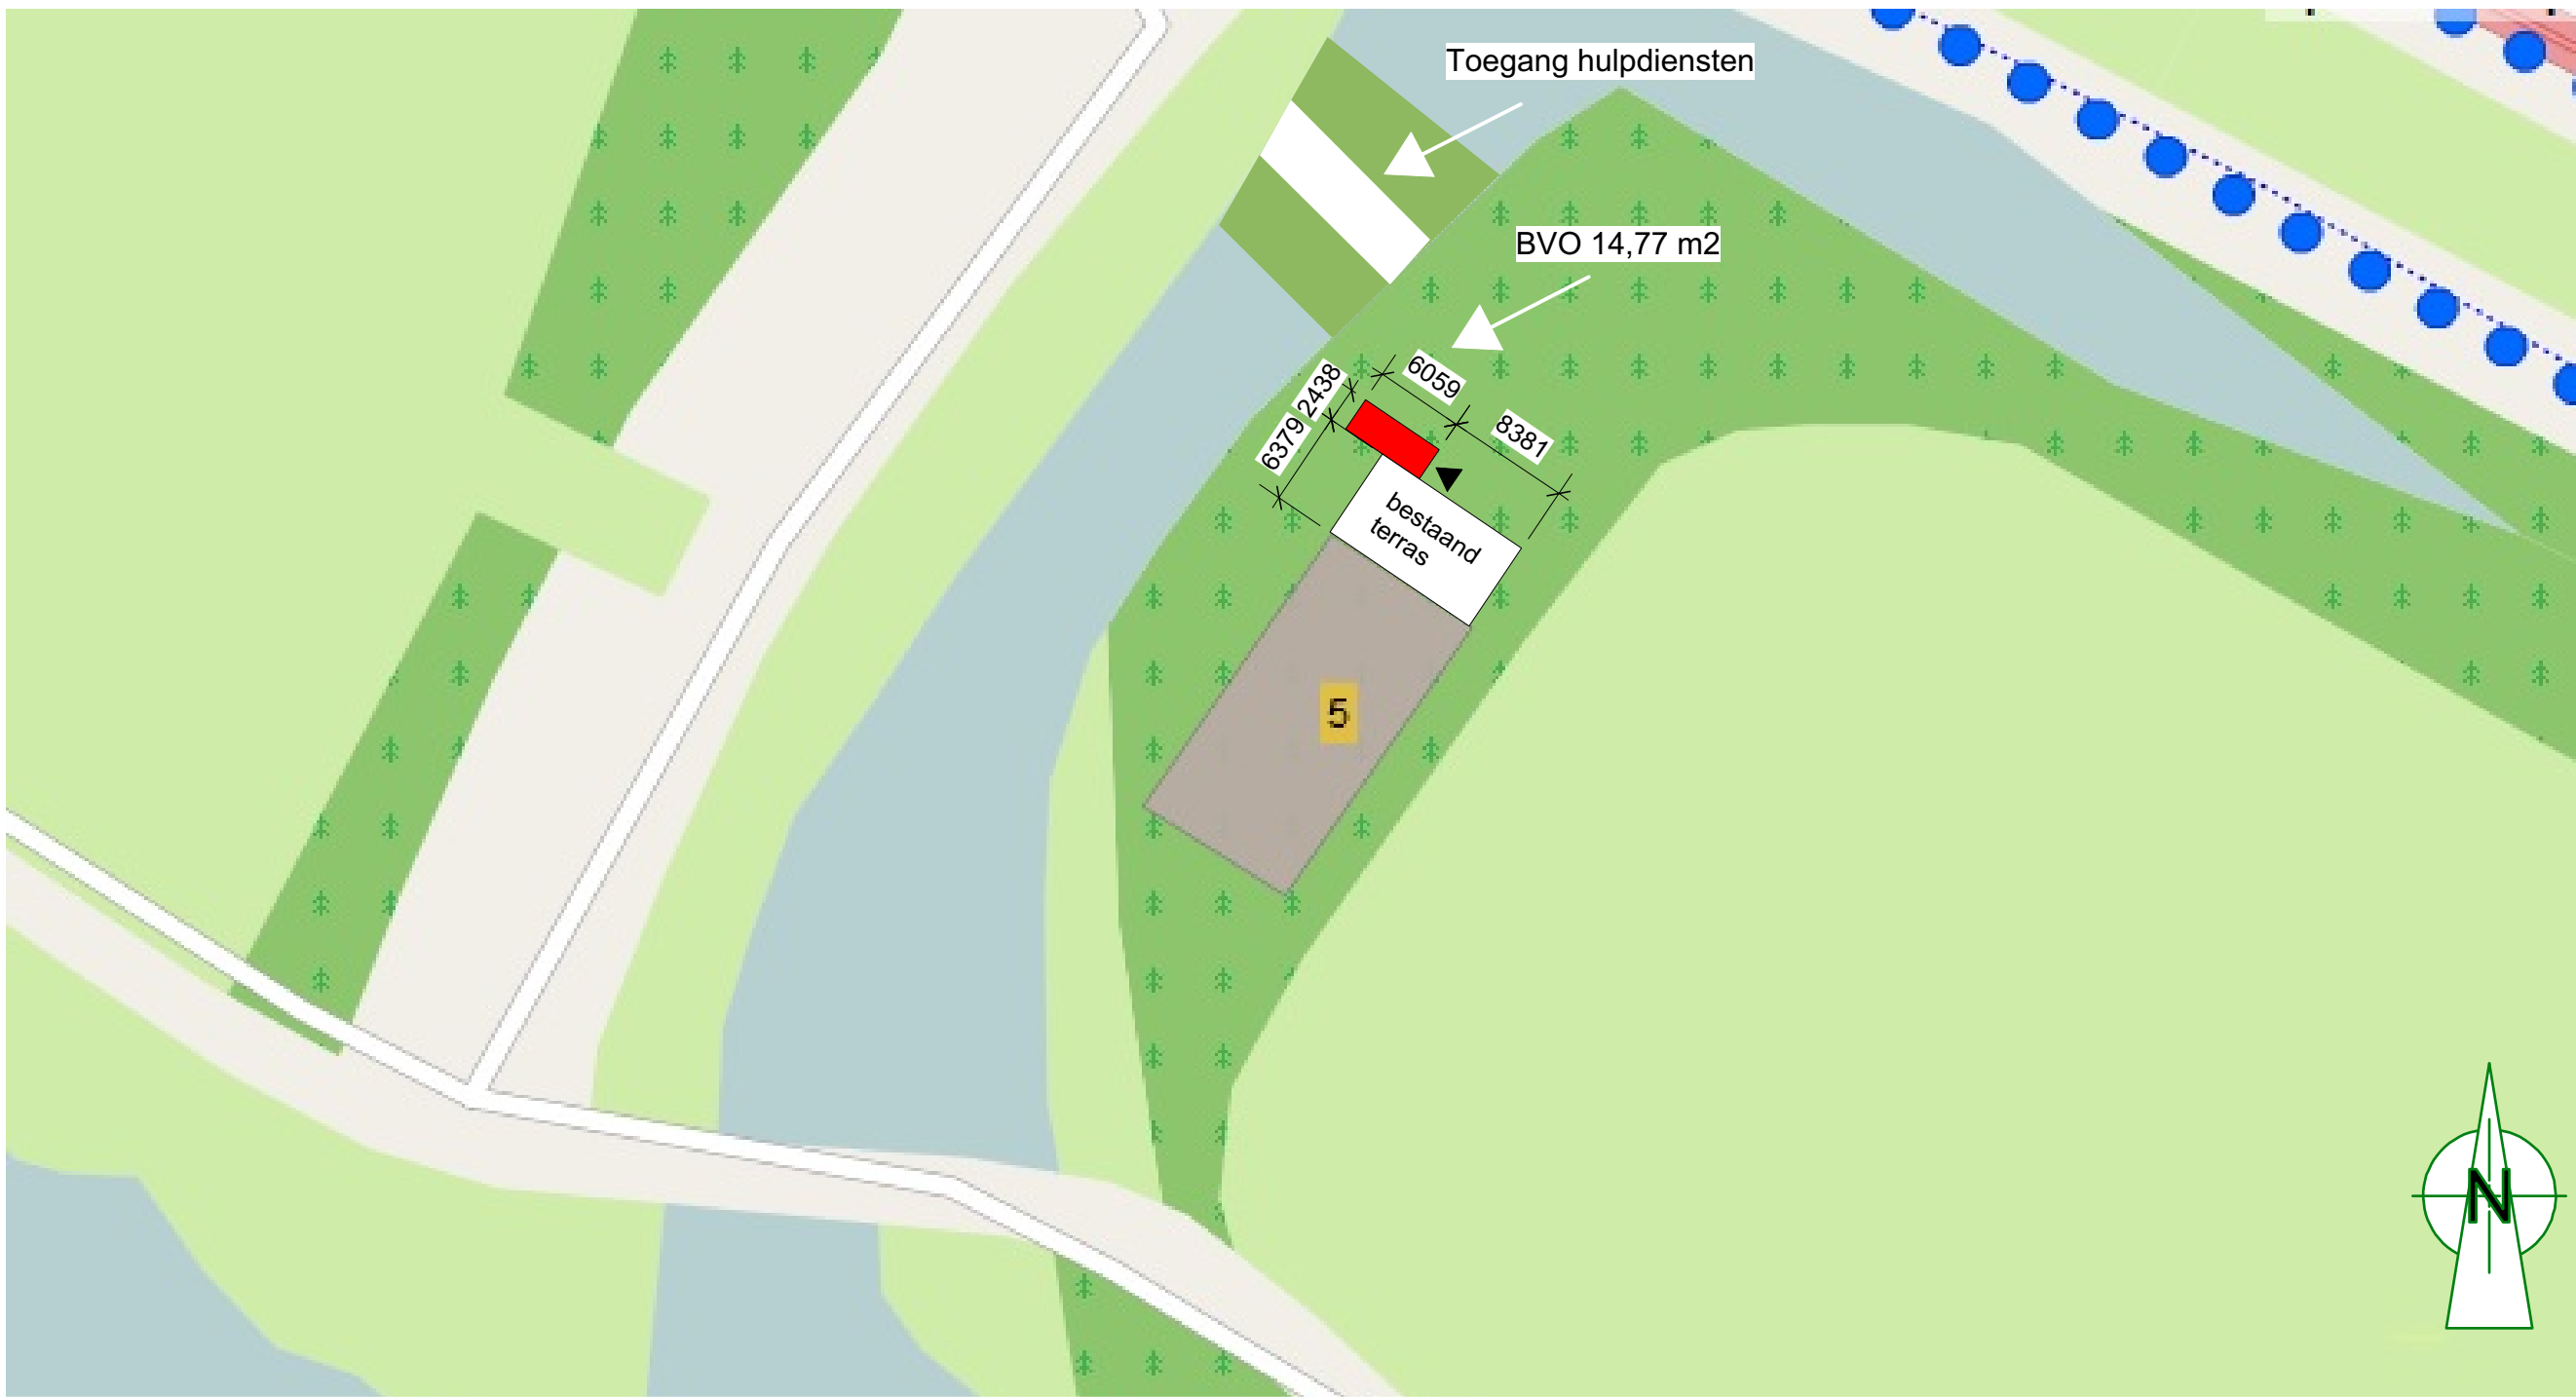

Aanzichten container
Schaal 1:50

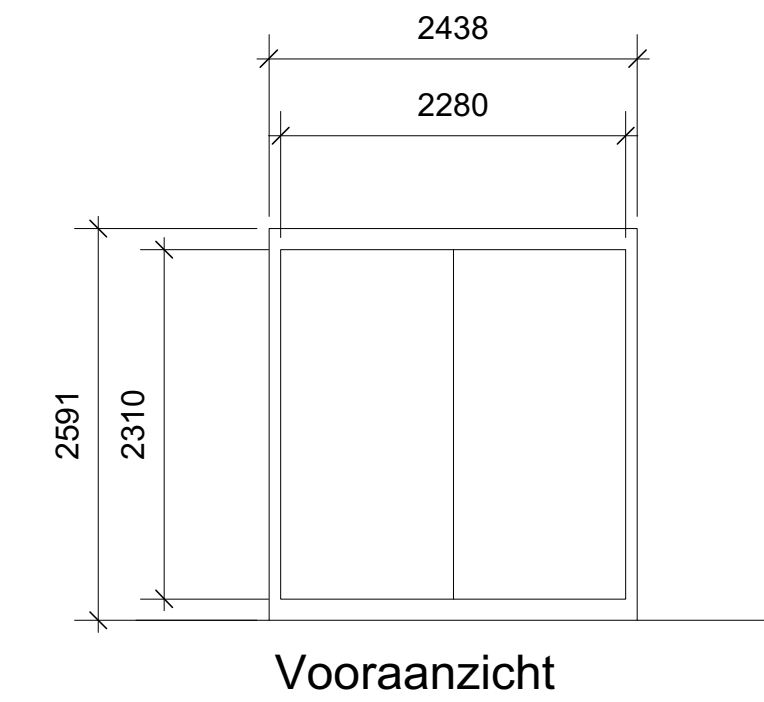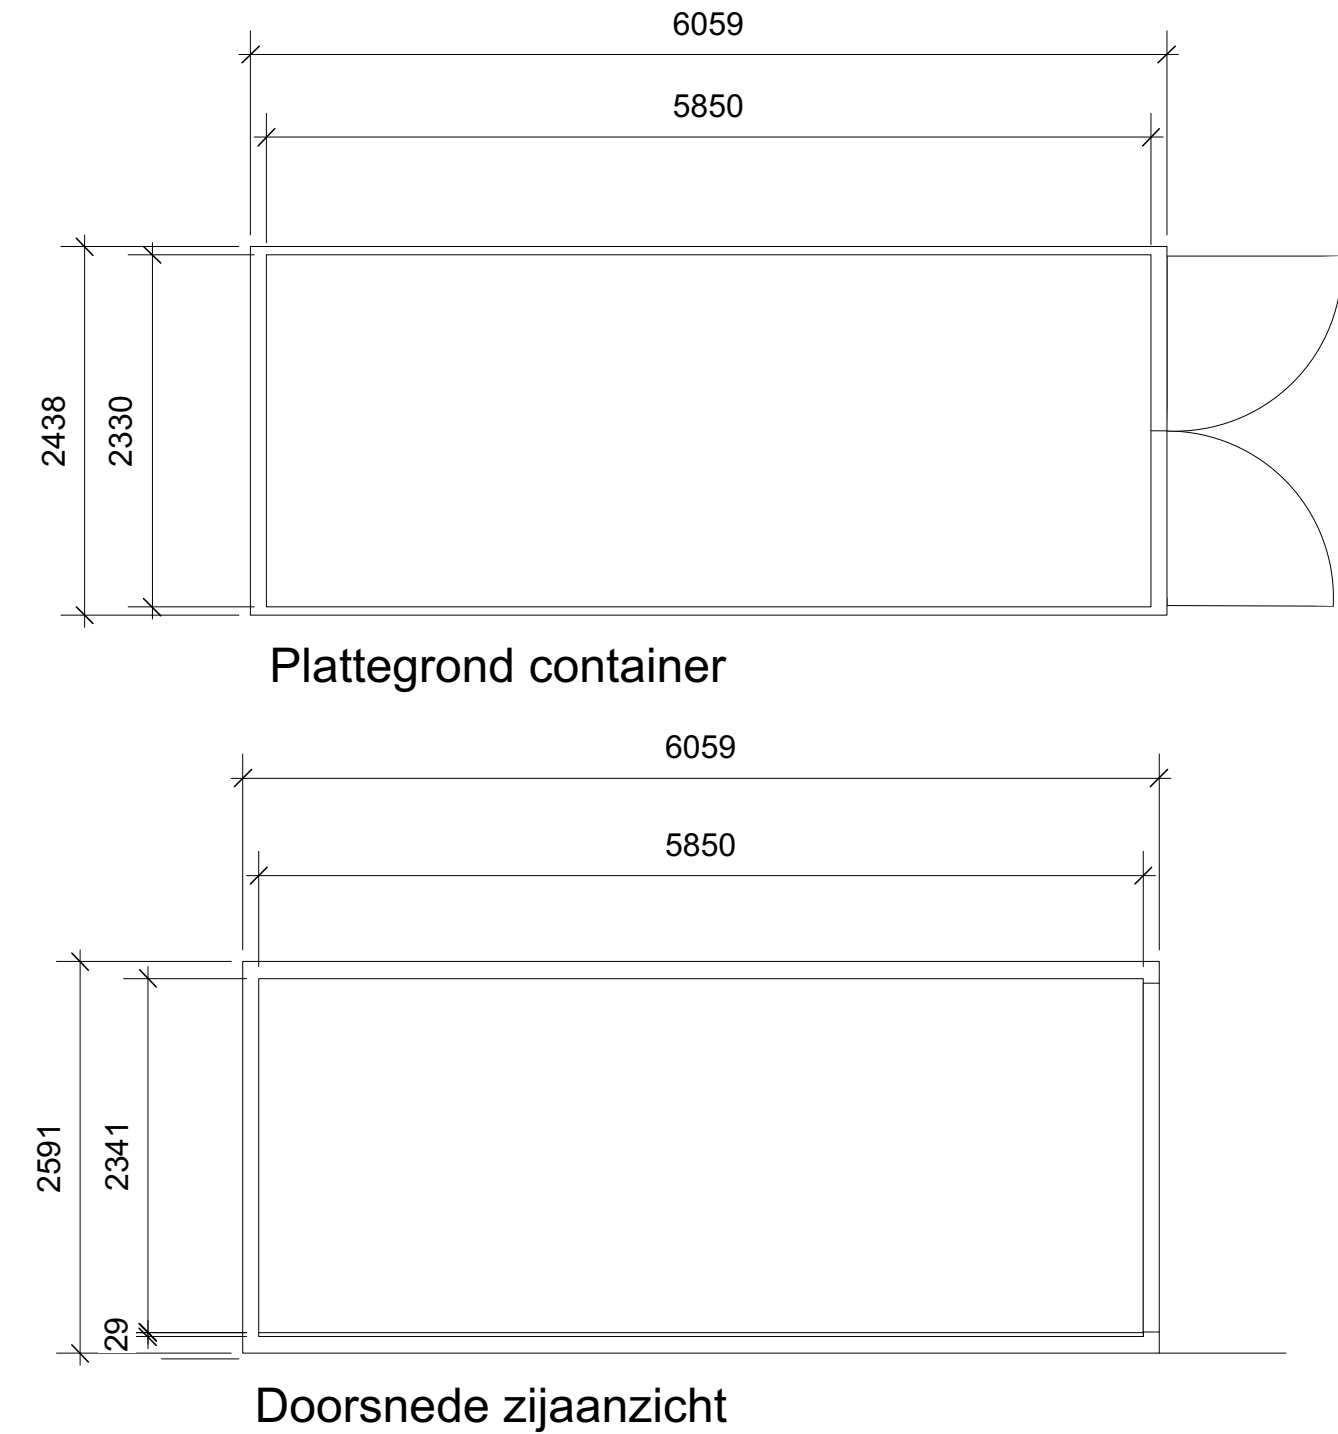

Voorbeeld 20FT zeecontainer
n.t.b. kleur



Lugten Malschaert Architecten bv
Buiten Walevest 2
3311 AD Dordrecht
telefoon: 078 639 35 35
telefax: 078 639 35 30
www.lmarchitecten.nl
info@lmarchitecten.nl

opdrachtgever	CB National Agility For Fun		
werk	Opslagcontainer Hondenopleiding		
formaat tekening	A1		
schaal	1:500 / 1:50		
tekeningdatum	02-09-16		
wijzigingsdatum	a b c	d e f	g h i
getekend	JM		
werknummer	16825		
bladnummer	DO-01		
onderdeel	Situatie foto's plattegronden Positie container		